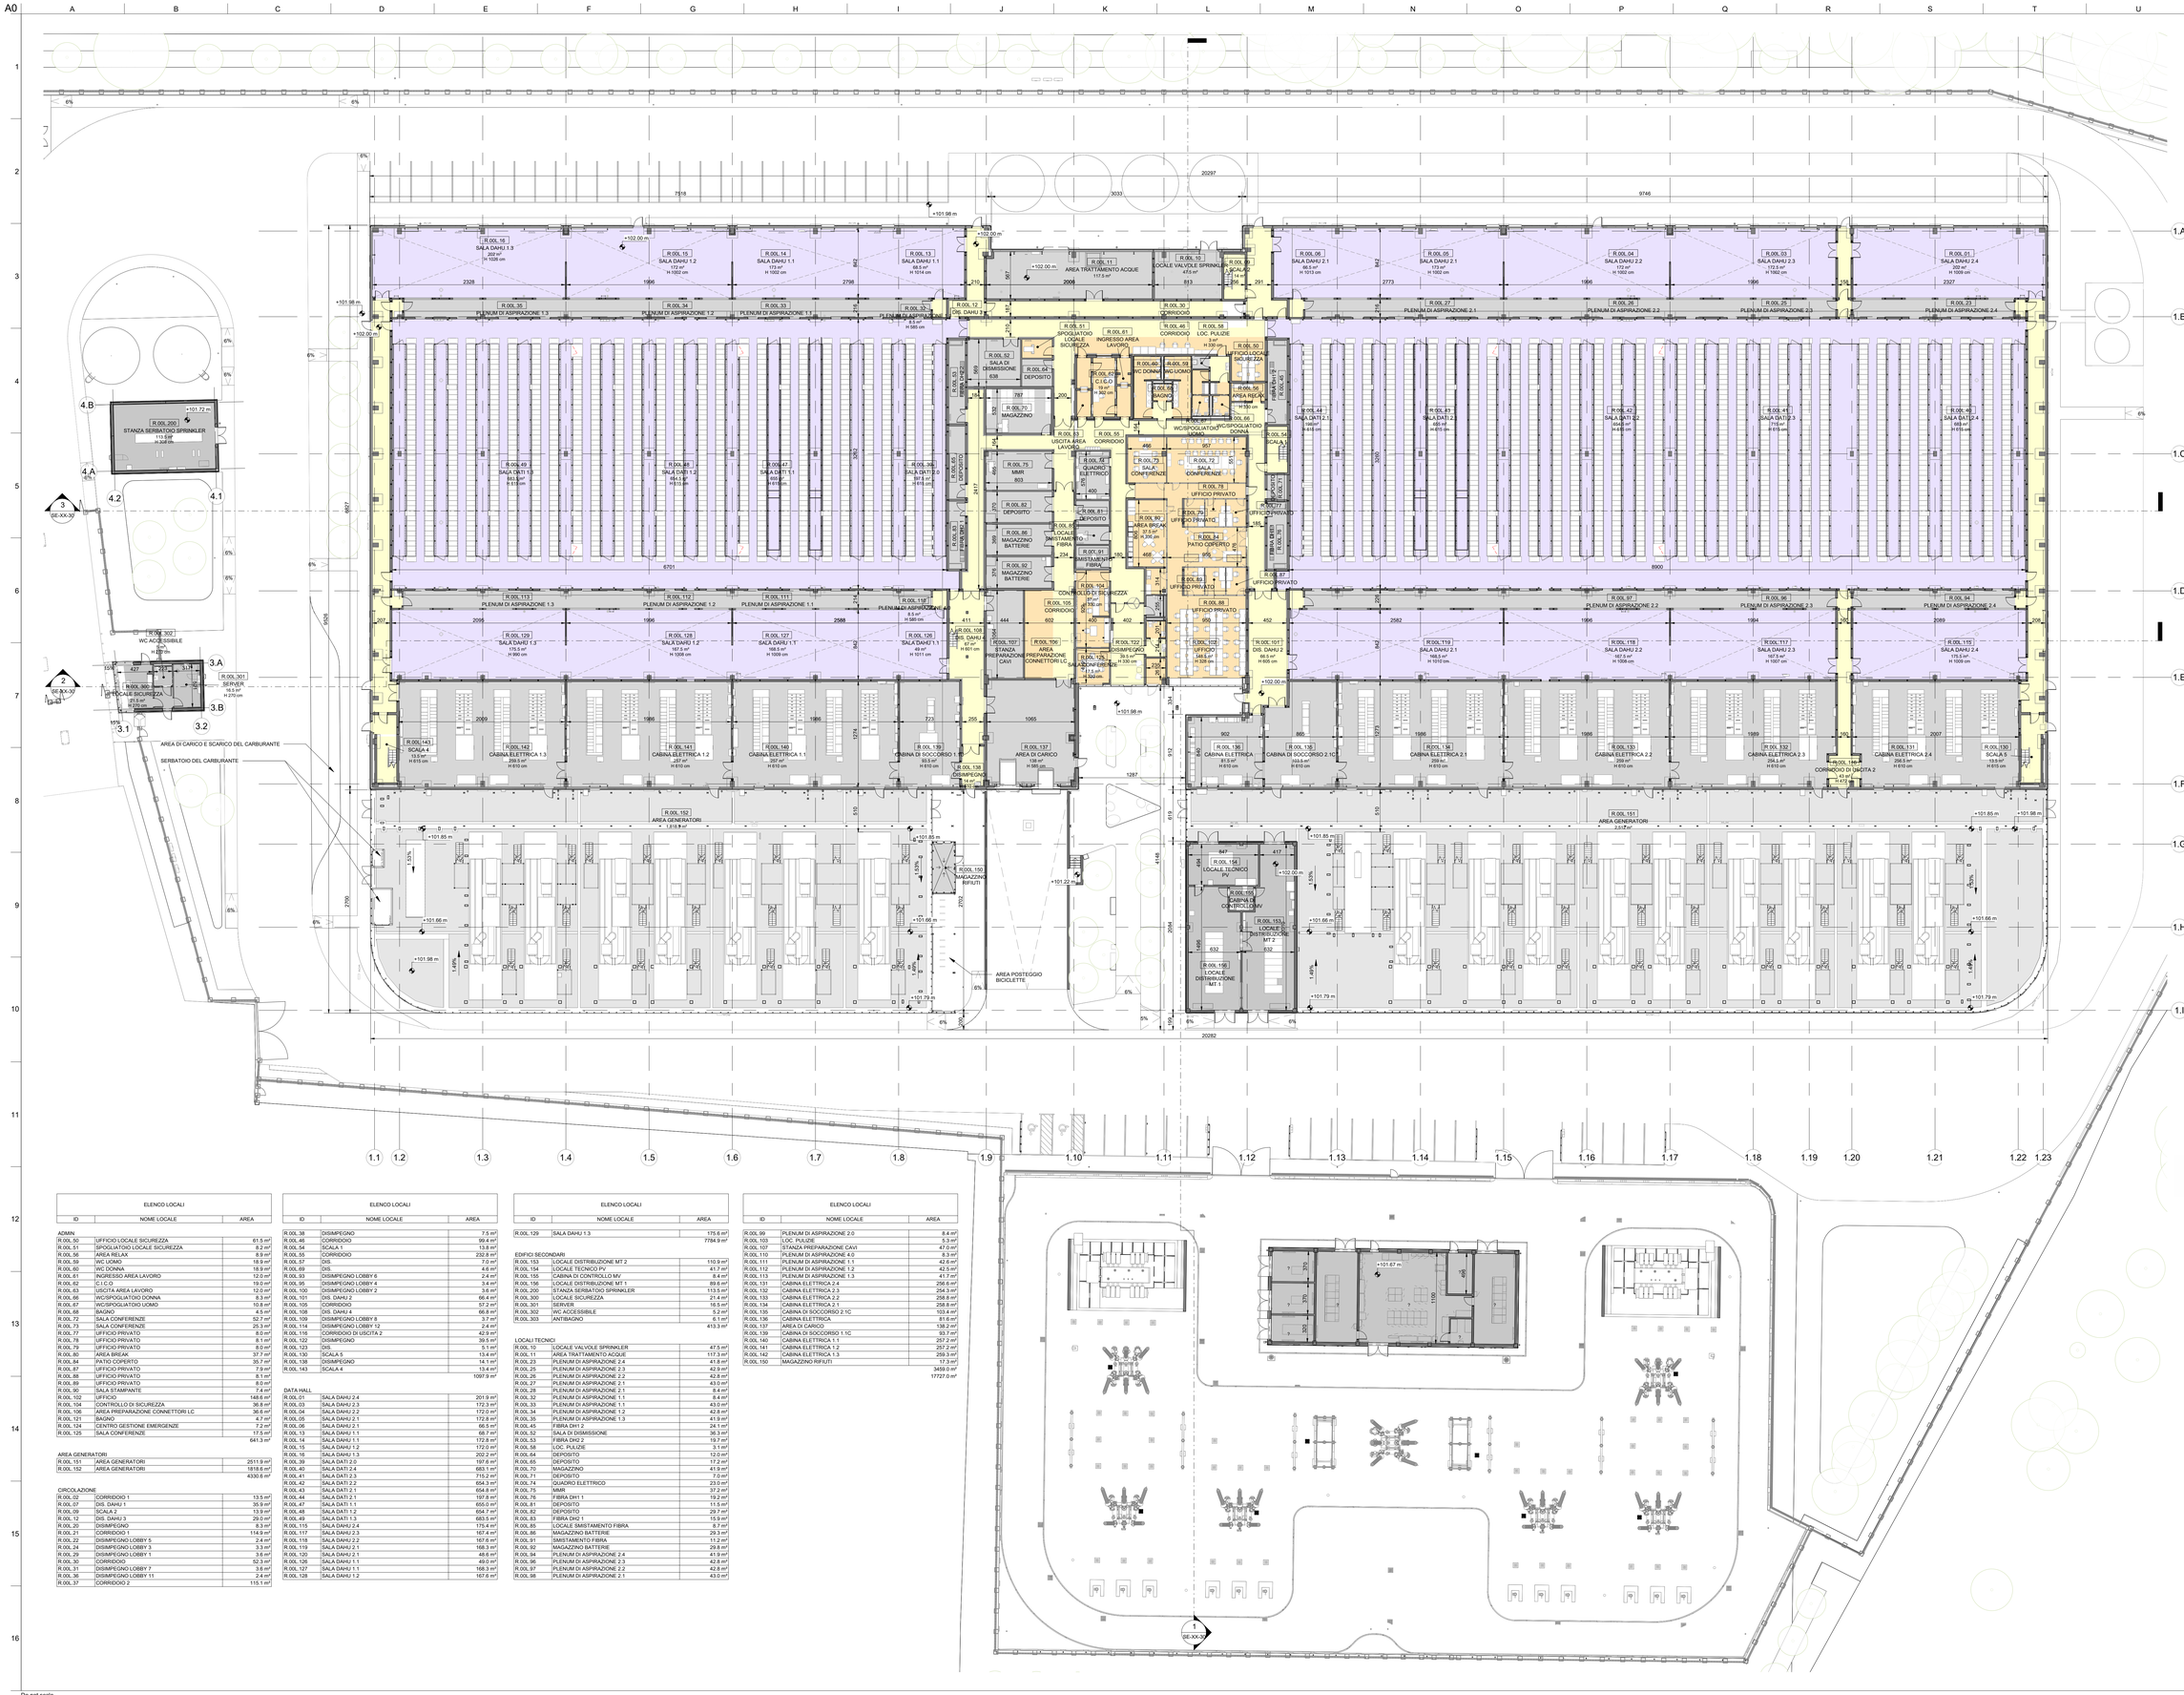

NOTE GENERALI

1. QUESTO ELABORATO E' STATO PRODOTTO AI SOLI FINI DELLA FASE PROGETTUALE A CUI SI RIFERISCE E NON PUO' ESSERE UTILIZZATO PER IL CANTIERE NE' PER NESSUNA ATTIVITA' RELATIVA ALLA COSTRUZIONE.
2. QUESTO ELABORATO E' RIFERITO SOLAMENTE ALLA DISCIPLINA PROGETTUALE A CUI SI RIFERISCE E DEVE ESSERE LETTO CONGIUNTAMENTE AGLI ELABORATI DELLE ALTRE DISCIPLINE, AGLI ELABORATI SPECIFICI E A TUTTA LA DOCUMENTAZIONE PROGETTUALE.
3. TUTTE LE INFORMAZIONI RELATIVE ALL'AREA DI PROGETTO E ALLE PORZIONI DI EDIFICI ED ELEMENTI COSTRUTTIVI ESISTENTI SONO PURAMENTE CON ACCURATI RILIEVI GEOMETRICI E TOPOGRAFICI.
4. PER L'ORIGINE E L'AFFIDABILITA' DEI LIMITI DI INTERVENTO E DEI LIMITI CATASTALI SI RIMANDA AGLI SPECIFICI DOCUMENTI UFFICIALI.
5. PER LE INFORMAZIONI SULLE AREE ESTERNE ALL'AREA DI INTERVENTO SI RIMANDA AI DOCUMENTI COMUNALI UFFICIALI E/O A RILIEVI FOTOGRAFICI E RILIEVI.
6. LE MISURE RIPORTATE SUI DISEGNI SONO IN CENTIMETRI SE NON DIVERSAMENTE INDICATO. TUTTE LE APERTURE SONO QUOTATE AL NETTO.
7. PER TUTTE LE MISURE FARE RIFERIMENTO ESCLUSIVAMENTE ALLE QUOTE DIMENSIONALI RAPPRESENTATE SUL DISEGNO. NON E' CONSENTITO PRENDERE MISURE DIRETTAMENTE DAL DISEGNO. NON E' CONSENTITO SCALARE I DISEGNI.
8. IN CASO DI DISCREPANZA TRA QUESTI DISEGNI E/O ELABORATI AD UNA SCALA MAGGIORE DI DETTAGLIO, EVENTUALI DISCREPANZE DEVONO ESSERE SEGNALATE AL PROGETTISTA PER ISCRITTO.
9. PER LA STRATEGIA ANTINCENDIO E LE RELATIVE PRESCRIZIONI SI RIMANDA AL PROGETTO DI PREVENZIONE INCENDI.
10. PER LE ALTEZZE DEGLI AMBIENTI INDICATE IN PIANTA SI RIFERISCONO ALLE ALTEZZE MEDIE PONDERALI DELL'AMBIENTE. FARE RIFERIMENTO ALLE SEZIONI SPECIFICHE E AGLI ELABORATI DI DETTAGLIO PER MAGGIORI INFORMAZIONI.

LEGENDA TIPOLOGIA LOCALI

- ADMIN
- AREA GENERATORI
- CIRCOLAZIONE
- DATA HALL
- EDIFICI SECONDARI
- LOCALI TECNICI

BRUNO MATTEO
DERMUNDATO
CN=BRUNO MATTEO
DERMUNDATO
C=IT
TN=MZMBRM

Key Plan

Rev.	Data	Descrizione
P01	31/10/2025	Permesso di Costruire

Zibido San Giacomo

Progettazione masterplan, Progettazione architettonica, Progettazione ingegneristica

ARUP
Arup Italia S.r.l.
Corso Italia 1 - 20122 Milano, Italia
t. +39 02 8997 5301
e. milan@arup.com
www.arup.com

Consulenti specialistici:

Prevenzione incendi
Studio Mistretta & Co.
Ing. Silvestro Mistretta
Via Canova 23 - 20145 - Milano
t. +39 02 83503741
e. info@studiomistretta.org

Invariance idraulica e interferenze
STIDEA
STIDEA S.r.l.
Via Imerio 10 - 40126 Bologna
t. +39 051 247777
e. info@stidea srl.it

Requisiti acustici passivi
ambiente...
Ambiente S.p.a.
Via Fiasella 21 - 54033 - Carrara (MS)
t. +39 05 6585624
e. honno@ambientenet.it

Fattibilità ambientale
ERM
ERM Italia S.p.a.
Via San Gregorio 38 - 20124 - Milano
t. +39 02 674401
e. info-ita@erm.com

Sottostazione Alta Tensione
GEOTECH S.r.l.
Geotech S.r.l.
Via Dante Alighieri 7 - 23017 - Morbegno (SO)
t. +39 02 42810774
e. info@geotech-srl.it

Committente

Amazon Data Services Italy S.r.l.

Progetto

PERMESSO DI COSTRUIRE
art. 10(L), D.P.R. 6 Giugno 2001, n° 380

Progetto di Data Center
in Via G. Verdi n° 9, Zibido San Giacomo, Milano, Italia

Fase progettuale:

PERMESSO DI COSTRUIRE

Titolo Elaborato

STATO DI PROGETTO - Edificio Principale - Pianta Piano Terra

Scala 1:250	
Disciplina Architettura	By / Chkd / Appd SC/AMC/VM
Arup Job No 306134-00	Rev P01
Tav. No Z-A-PDC-PL-L0-00	

ELENCO LOCALI

ID	NOME LOCALE	AREA
ADMIN		
R.00L.50	UFFICIO LOCALE SICUREZZA	61.5 m²
R.00L.51	SPOGLIATOIO LOCALE SICUREZZA	8.2 m²
R.00L.56	AREA RELAX	8.9 m²
R.00L.59	WC UOMO	18.9 m²
R.00L.60	WC DONNA	18.9 m²
R.00L.61	INGRESSO AREA LAVORO	12.0 m²
R.00L.62	C.I.C.O	19.0 m²
R.00L.63	USCITA AREA LAVORO	12.0 m²
R.00L.66	WC/SPOGLIATOIO DONNA	8.3 m²
R.00L.67	WC/SPOGLIATOIO UOMO	10.8 m²
R.00L.68	BAGNO	4.5 m²
R.00L.72	SALA CONFERENZE	52.7 m²
R.00L.73	SALA CONFERENZE	25.3 m²
R.00L.77	UFFICIO PRIVATO	8.0 m²
R.00L.78	UFFICIO PRIVATO	8.1 m²
R.00L.79	UFFICIO PRIVATO	8.0 m²
R.00L.80	AREA BREAK	37.7 m²
R.00L.84	PATIO COPERTO	35.7 m²
R.00L.87	UFFICIO PRIVATO	7.9 m²
R.00L.88	UFFICIO PRIVATO	8.1 m²
R.00L.89	UFFICIO PRIVATO	8.0 m²
R.00L.90	SALA STAMPANTE	7.4 m²
R.00L.102	UFFICIO	148.6 m²
R.00L.104	CONTROLLO DI SICUREZZA	36.9 m²
R.00L.106	AREA PREPARAZIONE CONNETTORI LC	36.6 m²
R.00L.121	BAGNO	4.7 m²
R.00L.124	CENTRO GESTIONE EMERGENZE	7.2 m²
R.00L.125	SALA CONFERENZE	17.5 m²
		641.3 m²
AREA GENERATORI		
R.00L.151	AREA GENERATORI	2511.9 m²
R.00L.152	AREA GENERATORI	1818.6 m²
		4330.6 m²
CIRCOLAZIONE		
R.00L.02	CORRIDOIO 1	13.5 m²
R.00L.07	DIS. DAHU 1	35.9 m²
R.00L.09	SCALA 2	13.9 m²
R.00L.12	DIS. DAHU 3	29.0 m²
R.00L.20	DISIMPEGNO	8.3 m²
R.00L.21	CORRIDOIO 1	114.9 m²
R.00L.22	DISIMPEGNO LOBBY 5	2.4 m²
R.00L.24	DISIMPEGNO LOBBY 3	3.3 m²
R.00L.29	DISIMPEGNO LOBBY 1	3.6 m²
R.00L.30	CORRIDOIO	52.3 m²
R.00L.31	DISIMPEGNO LOBBY 7	3.6 m²
R.00L.36	DISIMPEGNO LOBBY 11	2.4 m²
R.00L.37	CORRIDOIO 2	115.1 m²

ELENCO LOCALI

ID	NOME LOCALE	AREA
R.00L.38	DISIMPEGNO	7.5 m²
R.00L.46	CORRIDOIO	99.4 m²
R.00L.54	SCALA 1	13.8 m²
R.00L.55	CORRIDOIO	232.8 m²
R.00L.57	DIS.	7.0 m²
R.00L.69	DIS.	4.6 m²
R.00L.93	DISIMPEGNO LOBBY 6	2.4 m²
R.00L.95	DISIMPEGNO LOBBY 4	3.4 m²
R.00L.100	DISIMPEGNO LOBBY 2	3.6 m²
R.00L.101	DIS. DAHU 2	66.4 m²
R.00L.105	CORRIDOIO	57.2 m²
R.00L.108	DIS. DAHU 4	66.9 m²
R.00L.109	DISIMPEGNO LOBBY 8	3.7 m²
R.00L.114	DISIMPEGNO LOBBY 12	2.4 m²
R.00L.116	CORRIDOIO DI USCITA 2	42.9 m²
R.00L.122	DISIMPEGNO	39.5 m²
R.00L.123	DIS.	5.1 m²
R.00L.130	SCALA 5	13.4 m²
R.00L.138	DISIMPEGNO	13.5 m²
R.00L.143	SCALA 4	13.4 m²
		1097.9 m²
DATA HALL		
R.00L.01	SALA DAHU 2.4	201.9 m²
R.00L.03	SALA DAHU 2.3	172.3 m²
R.00L.04	SALA DAHU 2.2	172.0 m²
R.00L.05	SALA DAHU 2.1	172.8 m²
R.00L.06	SALA DAHU 2.1	66.5 m²
R.00L.13	SALA DAHU 1.1	68.7 m²
R.00L.14	SALA DAHU 1.1	172.8 m²
R.00L.15	SALA DAHU 1.2	172.0 m²
R.00L.16	SALA DAHU 1.3	202.2 m²
R.00L.39	SALA DATI 2.0	197.6 m²
R.00L.40	SALA DATI 2.4	683.1 m²
R.00L.41	SALA DATI 2.3	715.2 m²
R.00L.42	SALA DATI 2.2	654.3 m²
R.00L.43	SALA DATI 2.1	654.8 m²
R.00L.44	SALA DATI 2.1	197.9 m²
R.00L.47	SALA DATI 1.1	655.0 m²
R.00L.48	SALA DATI 1.2	654.7 m²
R.00L.49	SALA DATI 1.3	683.5 m²
R.00L.115	SALA DAHU 2.4	175.4 m²
R.00L.117	SALA DAHU 2.3	167.4 m²
R.00L.118	SALA DAHU 2.2	167.6 m²
R.00L.119	SALA DAHU 2.1	168.3 m²
R.00L.120	SALA DAHU 2.1	48.6 m²
R.00L.126	SALA DAHU 1.1	49.0 m²
R.00L.127	SALA DAHU 1.1	168.3 m²
R.00L.128	SALA DAHU 1.2	167.6 m²

ELENCO LOCALI

ID	NOME LOCALE	AREA
R.00L.129	SALA DAHU 1.3	175.6 m²
		7784.9 m²
EDIFICI SECONDARI		
R.00L.153	LOCALE DISTRIBUZIONE MT 2	110.9 m²
R.00L.154	LOCALE TECNICO PV	41.7 m²
R.00L.155	CABINA DI CONTROLLO MV	8.4 m²
R.00L.156	LOCALE DISTRIBUZIONE MT 1	89.6 m²
R.00L.200	STANZA SERBATOIO SPRINKLER	113.5 m²
R.00L.300	LOCALE SICUREZZA	21.4 m²
R.00L.301	SERVER	16.5 m²
R.00L.302	WC ACCESSIBILE	5.2 m²
R.00L.303	ANTIBAGNO	6.1 m²
		413.3 m²
LOCALI TECNICI		
R.00L.10	LOCALE VALVOLE SPRINKLER	47.5 m²
R.00L.11	AREA TRATTAMENTO ACQUE	117.3 m²
R.00L.23	PLENUM DI ASPIRAZIONE 2.4	41.8 m²
R.00L.25	PLENUM DI ASPIRAZIONE 2.3	42.9 m²
R.00L.26	PLENUM DI ASPIRAZIONE 2.2	42.8 m²
R.00L.27	PLENUM DI ASPIRAZIONE 2.1	43.0 m²
R.00L.28	PLENUM DI ASPIRAZIONE 2.1	8.4 m²
R.00L.32	PLENUM DI ASPIRAZIONE 1.1	8.4 m²
R.00L.33	PLENUM DI ASPIRAZIONE 1.1	43.0 m²
R.00L.34	PLENUM DI ASPIRAZIONE 1.2	42.8 m²
R.00L.35	PLENUM DI ASPIRAZIONE 1.3	41.9 m²
R.00L.45	FIBRA DH1 2	24.1 m²
R.00L.52	SALA DI DISMISSIONE	36.3 m²
R.00L.53	FIBRA DH2 2	19.7 m²
R.00L.58	LOC. PULIZIE	3.1 m²
R.00L.64	DEPOSITO	12.0 m²
R.00L.65	DEPOSITO	17.2 m²
R.00L.70	MAGAZZINO	41.9 m²
R.00L.71	DEPOSITO	7.0 m²
R.00L.74	QUADRO ELETTRICO	23.0 m²
R.00L.75	MMR	37.2 m²
R.00L.76	FIBRA DH1 1	19.2 m²
R.00L.81	DEPOSITO	11.5 m²
R.00L.82	DEPOSITO	29.7 m²
R.00L.83	FIBRA DH2 1	15.9 m²
R.00L.85	LOCALE SMISTAMENTO FIBRA	8.7 m²
R.00L.86	MAGAZZINO BATTERIE	29.3 m²
R.00L.91	SMISTAMENTO FIBRA	11.2 m²
R.00L.92	MAGAZZINO BATTERIE	29.8 m²
R.00L.94	PLENUM DI ASPIRAZIONE 2.4	41.9 m²
R.00L.96	PLENUM DI ASPIRAZIONE 2.3	42.8 m²
R.00L.97	PLENUM DI ASPIRAZIONE 2.2	42.8 m²
R.00L.98	PLENUM DI ASPIRAZIONE 2.1	43.0 m²

ELENCO LOCALI

ID	NOME LOCALE	AREA
R.00L.99	PLENUM DI ASPIRAZIONE 2.0	8.4 m²
R.00L.103	LOC. PULIZIE	5.3 m²
R.00L.107	STANZA PREPARAZIONE CAVI	47.0 m²
R.00L.110	PLENUM DI ASPIRAZIONE 4.0	8.3 m²
R.00L.111	PLENUM DI ASPIRAZIONE 1.1	42.6 m²
R.00L.112	PLENUM DI ASPIRAZIONE 1.2	42.5 m²
R.00L.113	PLENUM DI ASPIRAZIONE 1.3	41.7 m²
R.00L.131	CABINA ELETTRICA 2.4	256.6 m²
R.00L.132	CABINA ELETTRICA 2.3	254.3 m²
R.00L.133	CABINA ELETTRICA 2.2	258.8 m²
R.00L.134	CABINA ELETTRICA 2.1	258.8 m²
R.00L.135	CABINA DI SOCCORSO 2.1C	103.4 m²
R.00L.136	CABINA ELETTRICA	81.6 m²
R.00L.137	AREA DI CARICO	138.2 m²
R.00L.139	CABINA DI SOCCORSO 1.1C	93.7 m²
R.00L.140	CABINA ELETTRICA 1.1	257.2 m²
R.00L.141	CABINA ELETTRICA 1.2	257.2 m²
R.00L.142	CABINA ELETTRICA 1.3	259.3 m²
R.00L.150	MAGAZZINO RIFIUTI	17.3 m²
		3459.0 m²
		17727.0 m²

Do not scale

© Arup